PRZEKROJE

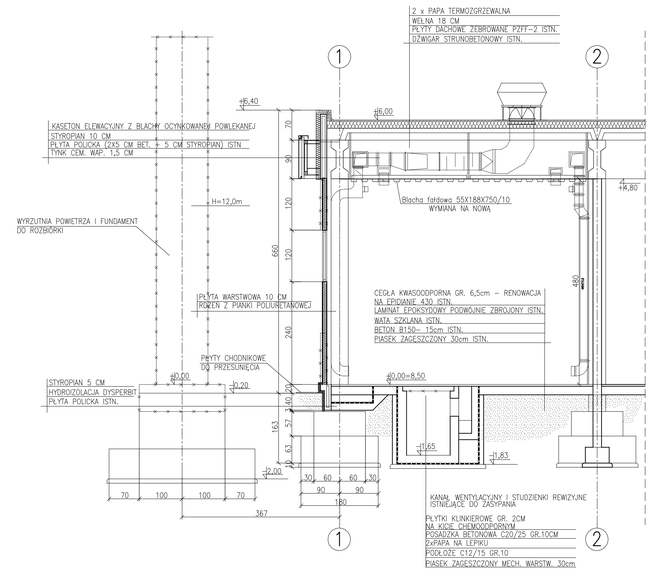

PRZEKRÓJ II–II, PROJEKT

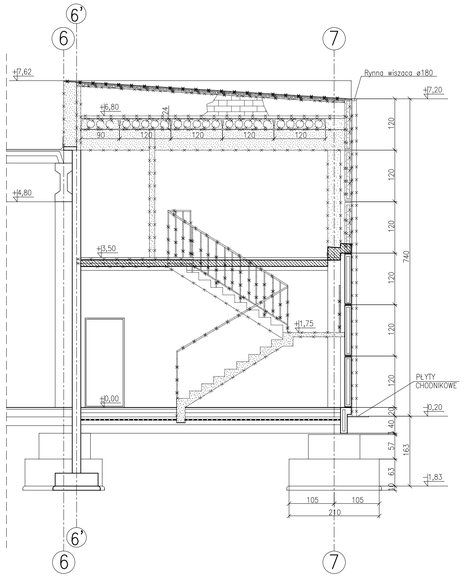

PRZEKRÓJ III–III, ROZBIÓRKI

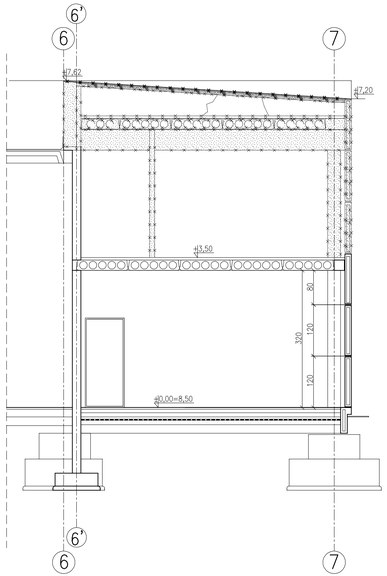

PRZEKRÓJ IV–IV, ROZBIÓRKI

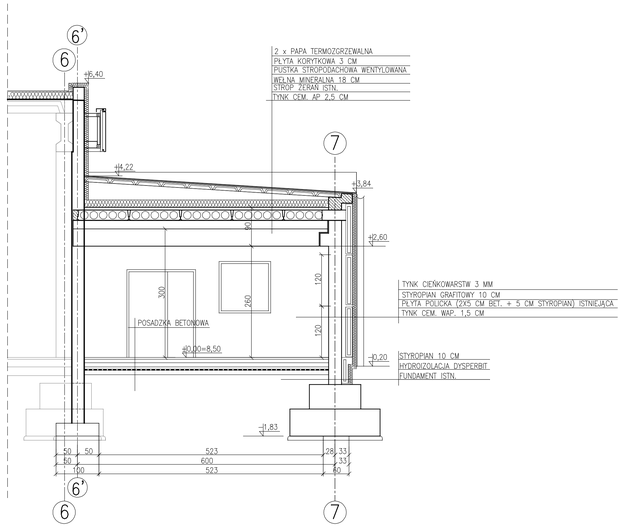

PRZEKRÓJ IV–IV, PROJEKT

UWAGA:
WSZYSTKIE WYMIARY SPRAWDZIĆ NA BUDOWIE

SKALA 1:50

Jerzy Wróbel 71–157 SZCZECIN ul.PIRAMOWICZA 17					Nr projektu: 417/SPPK/2013
	Imię i nazwisko	Nr uprawnień	Specjalność	Podpis	
Projektant:	mgr inż. arch. Jerzy Wróbel	76/52/92	architektoniczna b/s		Data: 12.2013
Projektant:	mgr inż. arch. Marlena Starościc				Faza: PB
Sprawdzający:	mgr inż. arch. Anna Jurczyk-Lech	182/Sz/93	architektoniczna b/s		
Inwestor:	SZCZECIŃSKO-POLICKIE PRZEDSIĘBIORSTWO KOMUNIKACYJNE Sp.z.o.o.				Plik:
Adres obiektu:	POLICE,UL.FABRYCZNA 21				Nr ew. 2123/2 obręb 6
Tytuł projektu:	PRZEBUDOWA I ZMIANA SPOSOBU UŻYTKOWANIA CZĘŚCI POMIESZCZEŃ BUDYNKU MYJNI Z CZĘŚCIĄ WARSZTATOWĄ,MAGAZYNĄ I POMIESZCZENIAMI SOCJALNYMI ORAZ ROZBIÓRKA KONDYNACJI W CZĘŚCI SOCJALNEJ.				Skala: 1:50
Tytuł rysunku:	CZĘŚĆ ARCHITEKTONICZNO–BUDOWLANA PRZEKRÓJE				Rewizja: Nr rysunku: AB–05