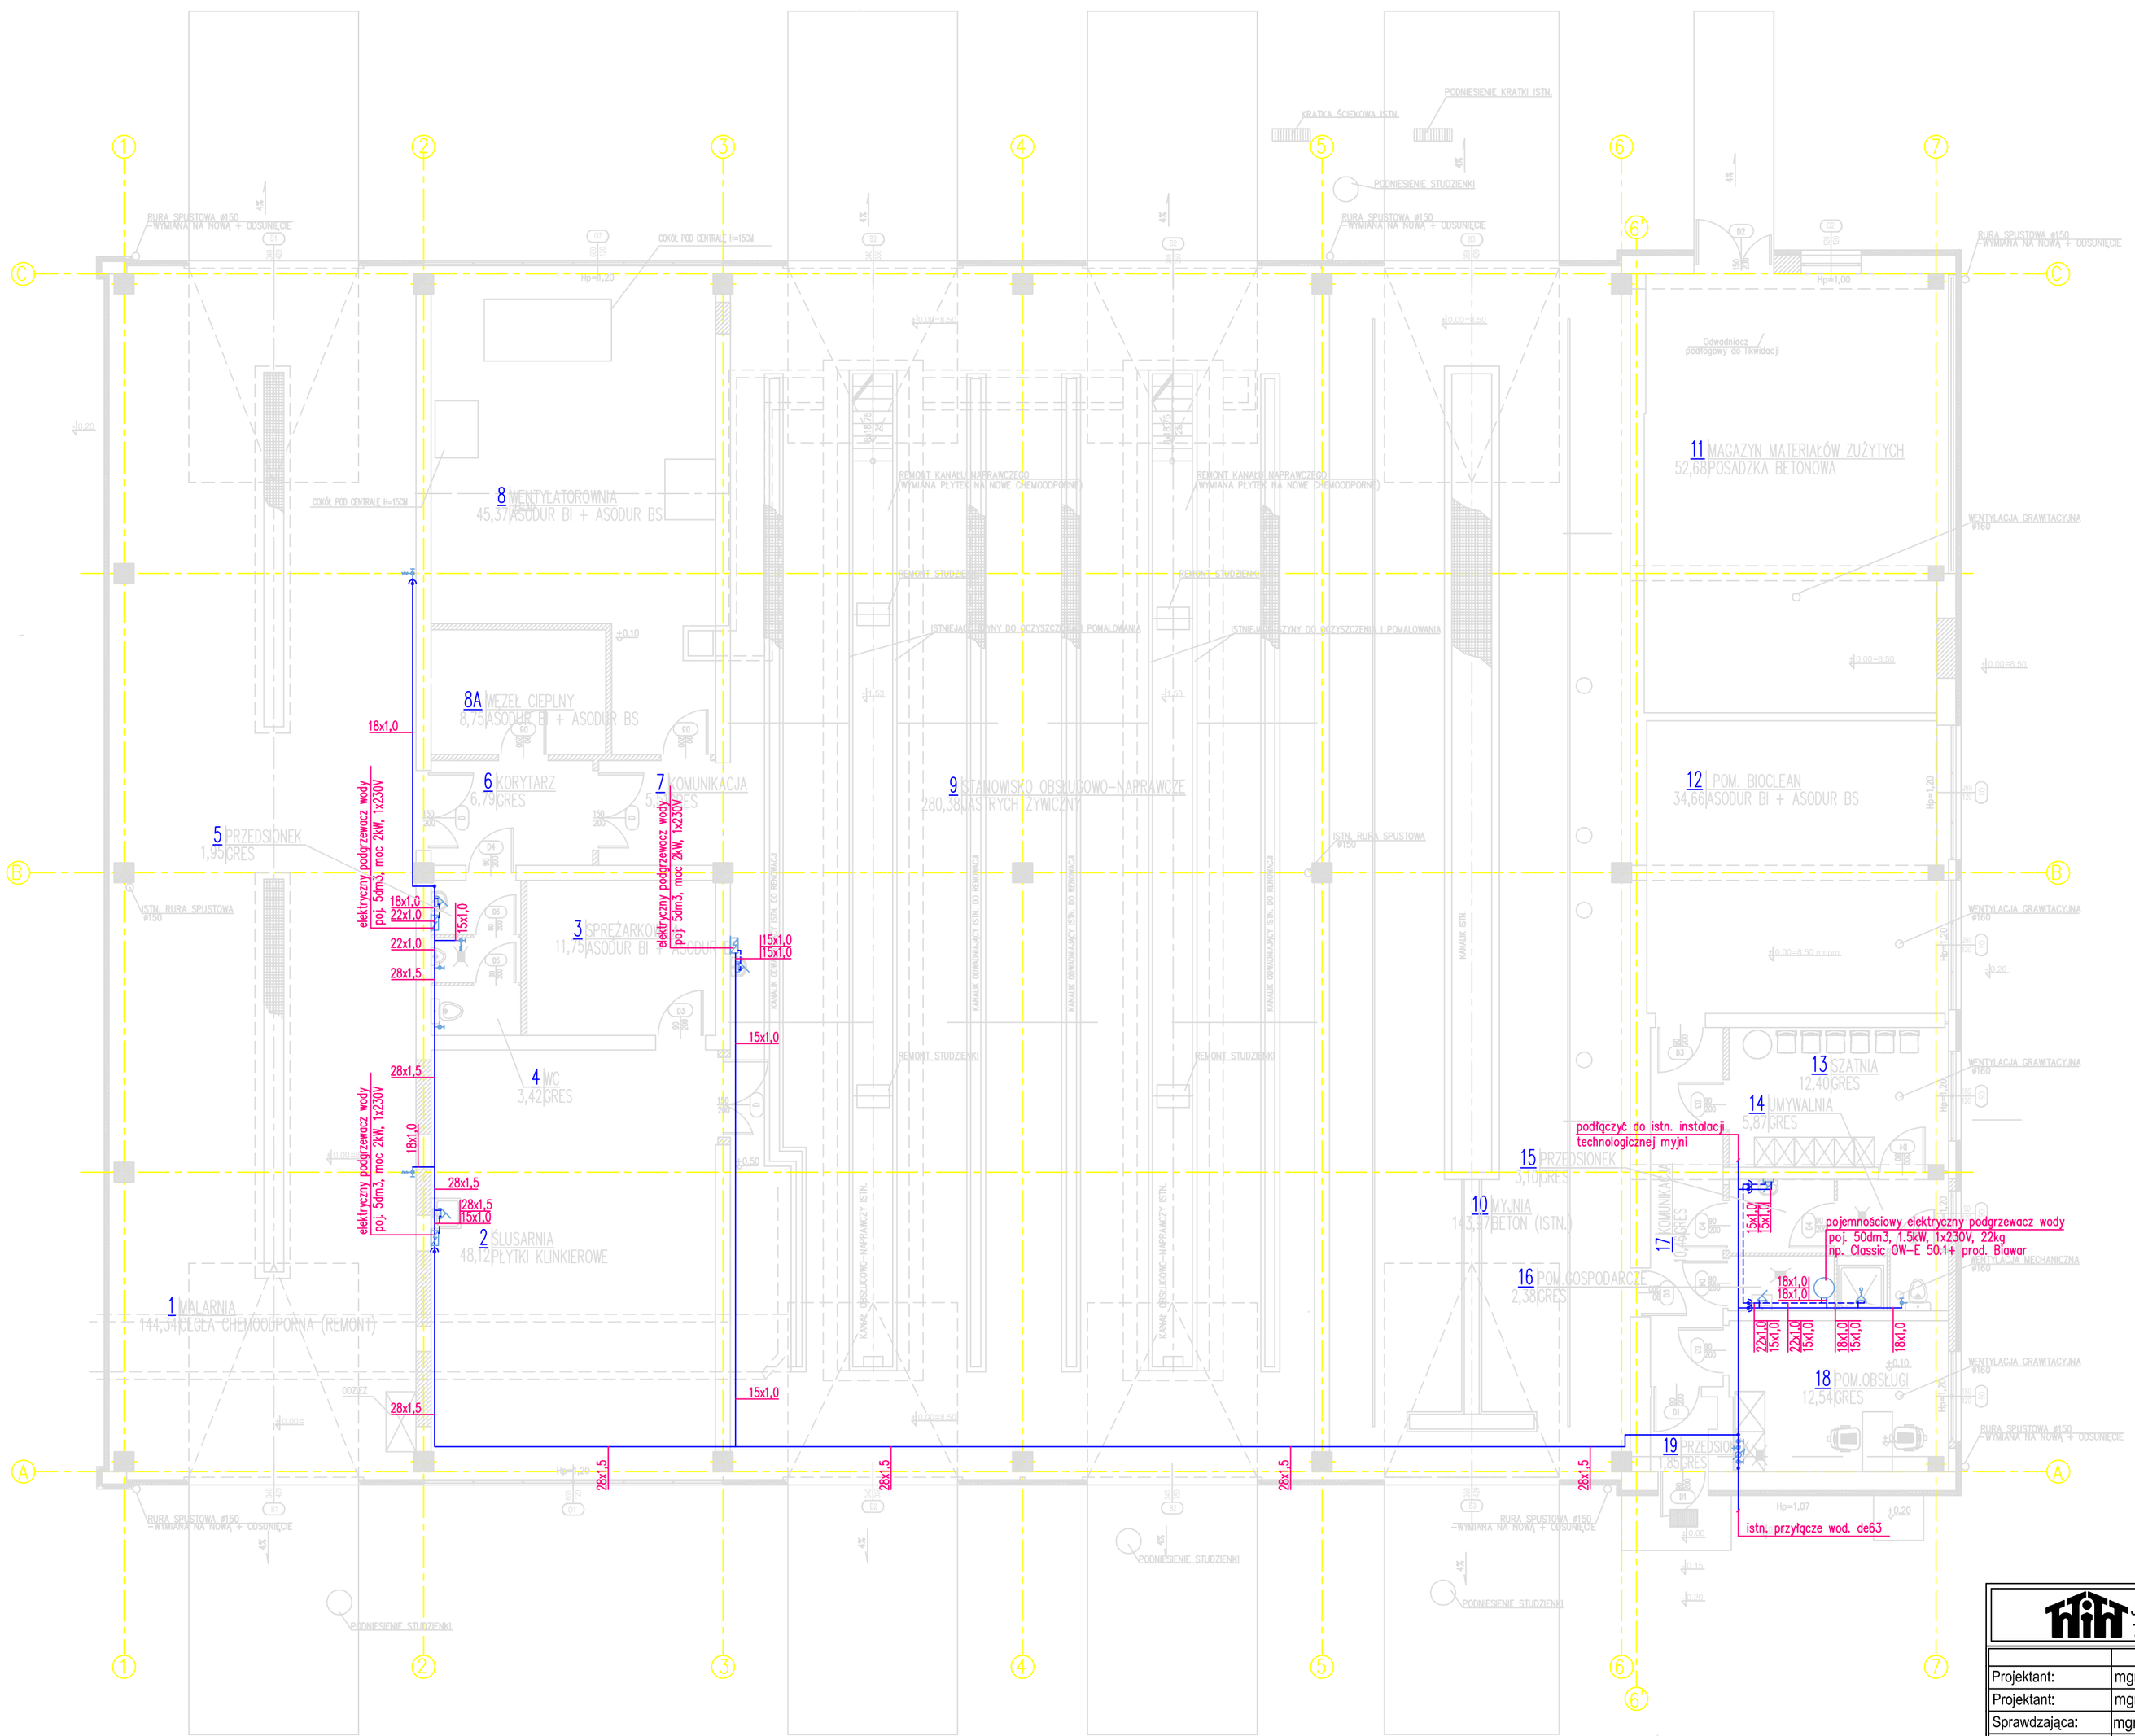

LEGENDA

- Elektryczny podgrzewacz wody, poj. 50dm3
- Elektryczny podgrzewacz wody, poj. 5dm3
- Bateria z ruchomą wylewką
- Bateria natryskowa
- Zawór czerpalny ze złączką do węża
- Zawór kątowy do pisuaru lub miski ustępowej
- Przewód wody zimnej
- Przewód wody ciepłej
- w1 Pion wodociągowy

Jerzy Wróbel 71-157 SZCZECIN ul.PIRAMOWICZA 17					Nr projektu: 417/SPPK/2013
	Imię i nazwisko	Nr uprawnień	Specjalność	Podpis	Data: 12.2013
Projektant:	mgr inż. Krzysztof Gojżewski	62/Sz/2001	instal. sanitarne b/o		
Projektant:	mgr inż. Adam Słomiński				Faza: PB
Sprawdzająca:	mgr inż. Monika Grieger	70/Sz/2002	instal. sanitarne b/o		
Inwestor:	SZCZECIŃSKO-POLICKIE PRZEDSIĘBIORSTWO KOMUNIKACYJNE Sp.z.o.o.				Plik:
Adres obiektu:	POLICE,UL.FABRYCZNA 21				Nr dz. 2123/2
Tytuł projektu:	PRZEBUDOWA BUDYNKU MYJNI Z CZĘŚCIĄ WARSZTATOWĄ, LAKIERNIĄ I POMIESZCZENIAMI SOCJALNYMI CZĘŚĆ: INSTALACJE SANITARNE				Skala: 1:100
Tytuł rysunku:	RZUT INSTALACJI WODOCIĄGOWEJ				Rewizja: / Nr rysunku: IS-2