


TRS 2, 4, 6, 7, 8

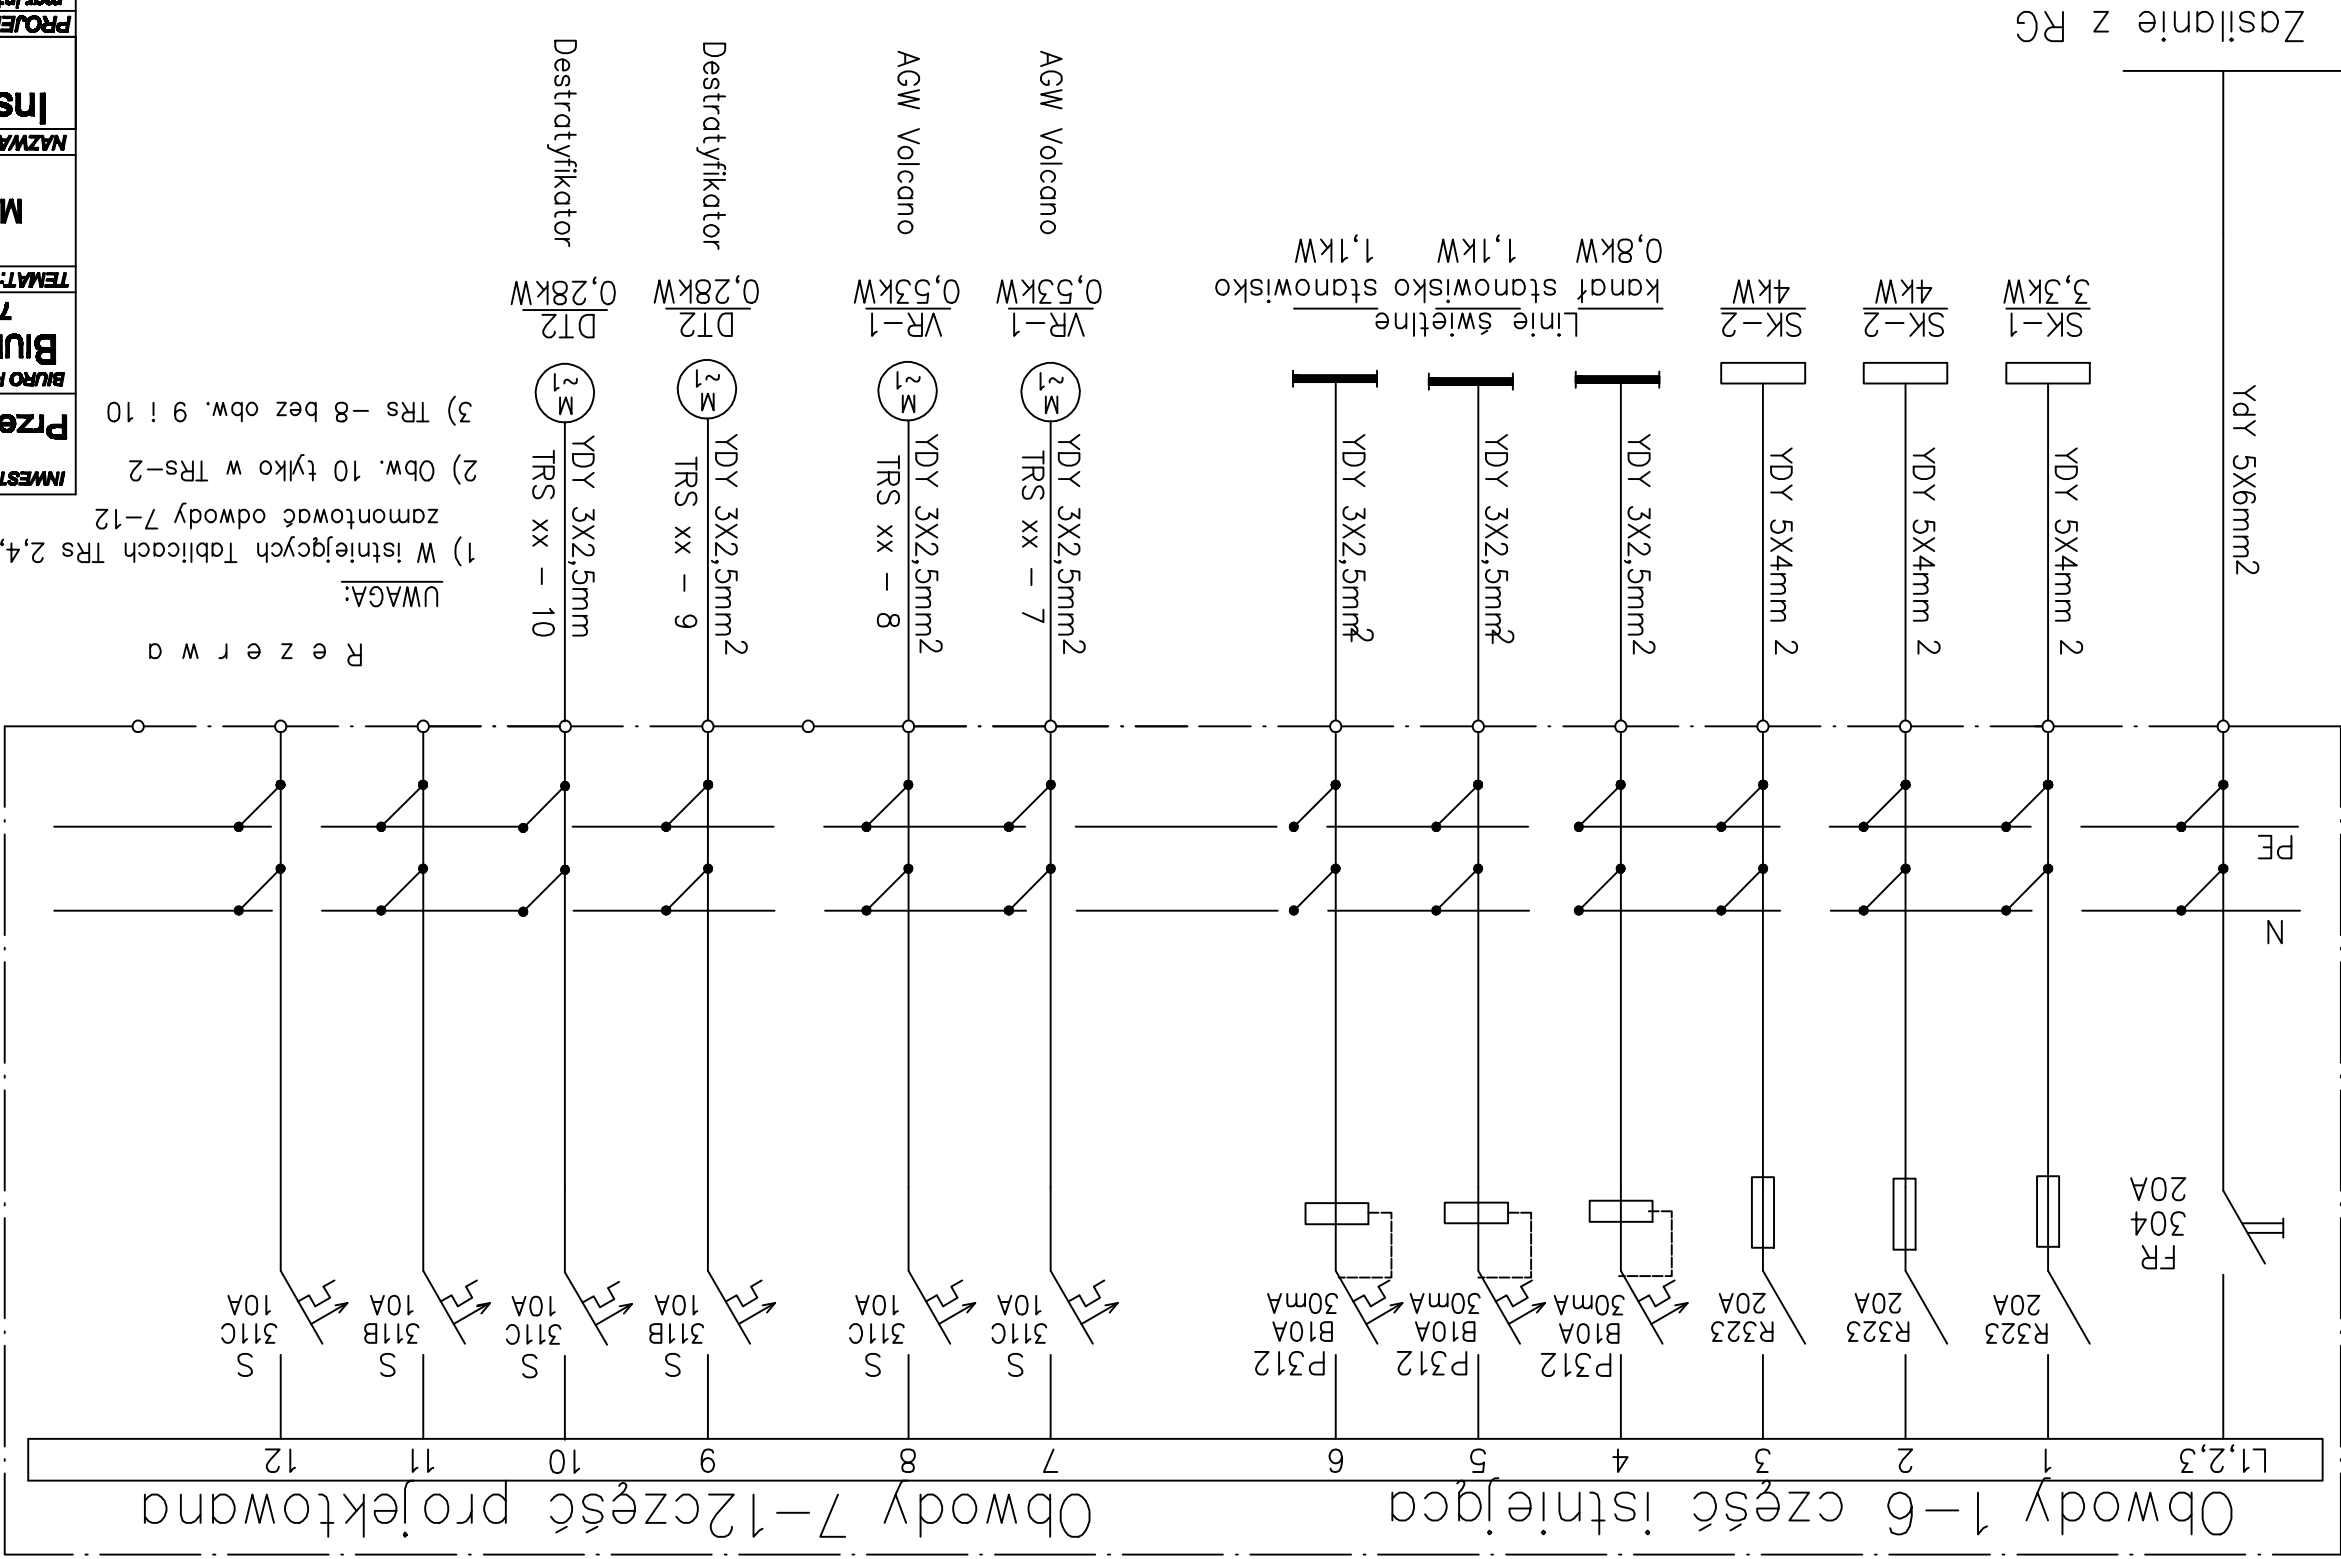

R e z e r w a

- UWAGA:
- 1) W istniejących Tablicach TRS 2,4,6,7,8 zamontować odwoły 7-12
 - 2) Obw. 10 tylko w TRS-2
 - 3) TRS - 8 bez obw. 9 i 10

INWESTOR Szczecińsko-Polickie Przedsiębiorstwo Komunikacyjne Sp. z o.o.	
BIURO PROJEKTOWE BIURO INŻYNIERSKIE MARIUSZ ISKERSKI 71-497 Szczecin, ul. Alpejska 13, m.lekarski@biml.pl	
TEMAT: PROJEKT WYKONAWCZY Modernizacja instalacji centralnego ogrzewania dla hal warsztatowych "A" i "B"	
NAZWA RYSUNKU: Instalacja elektryczna - HALA "B" Schematy strukturalne tablic TRS	
PROJEKTANT: MARIUSZ ISKERSKI mgr inż 166/Sz/2002 NR UPRAWNIEN	PODPIS:
SPRAWDZIK: JACEK FLISIAK mgr inż 94/Sz/99 NR UPRAWNIEN	PODPIS:
OBJEKT: Hala warsztatowa "A" i "B" 12.2011 NR RYS.: ZASTP. RYS.	
LOKALIZACJA: Police, ul. Fabryczna 21 1:100 6	

Tablice TRS 2, 4, 6, 7, 8
Schemat strukturalny